


圖例	工項	數量	單位
	硬鋪高壓磚		
	水泥砂漿 底部 鋼筋混凝土版		
	分清碎石拌水泥 硬底透水層 不織布 細礫石 鬆鋪高壓磚		
	非金屬硬化地坪 分割與色另定		
	碎石級配調整層 鋪設熱拌瀝青混凝土 完成面至現況高程		
	植草磚		
	地坪 水泥砂漿粉刷二分蛇紋石嵌石子		
	灌木 桂花 每株 砂質壤土深度		
	灌木 野薑花 每株 砂質壤土深度		
	灌木 翠盧利 每株 砂質壤土深度		
	假儉草滿鋪 砂質壤土深度		
	枕木座椅 含基礎及 線型燈		座
	地坪整鋪預鑄杉木模紋 混凝土板		
	鋼構欄桿		
	鋼構欄桿		
	新作混凝土護欄表面斬石子		
	區內移植喬木		棵
	燈柱		座
	混凝土預鑄路緣石		
	鍍鋅隔柵蓋板安裝含角鋼框座		
	混凝土預鑄溝蓋板		
	耐候鋼解說牌		座
	靠背枕木座椅		座

佳恩營造實業有限公司  
施工圖

主辦機關	宜蘭縣政府	監造單位	泊森總合環境設計股份有限公司	日期	108年2月	圖名		圖號	
工程名稱	月眉排水第二期水道環境改善工程		製圖	技師	比例				

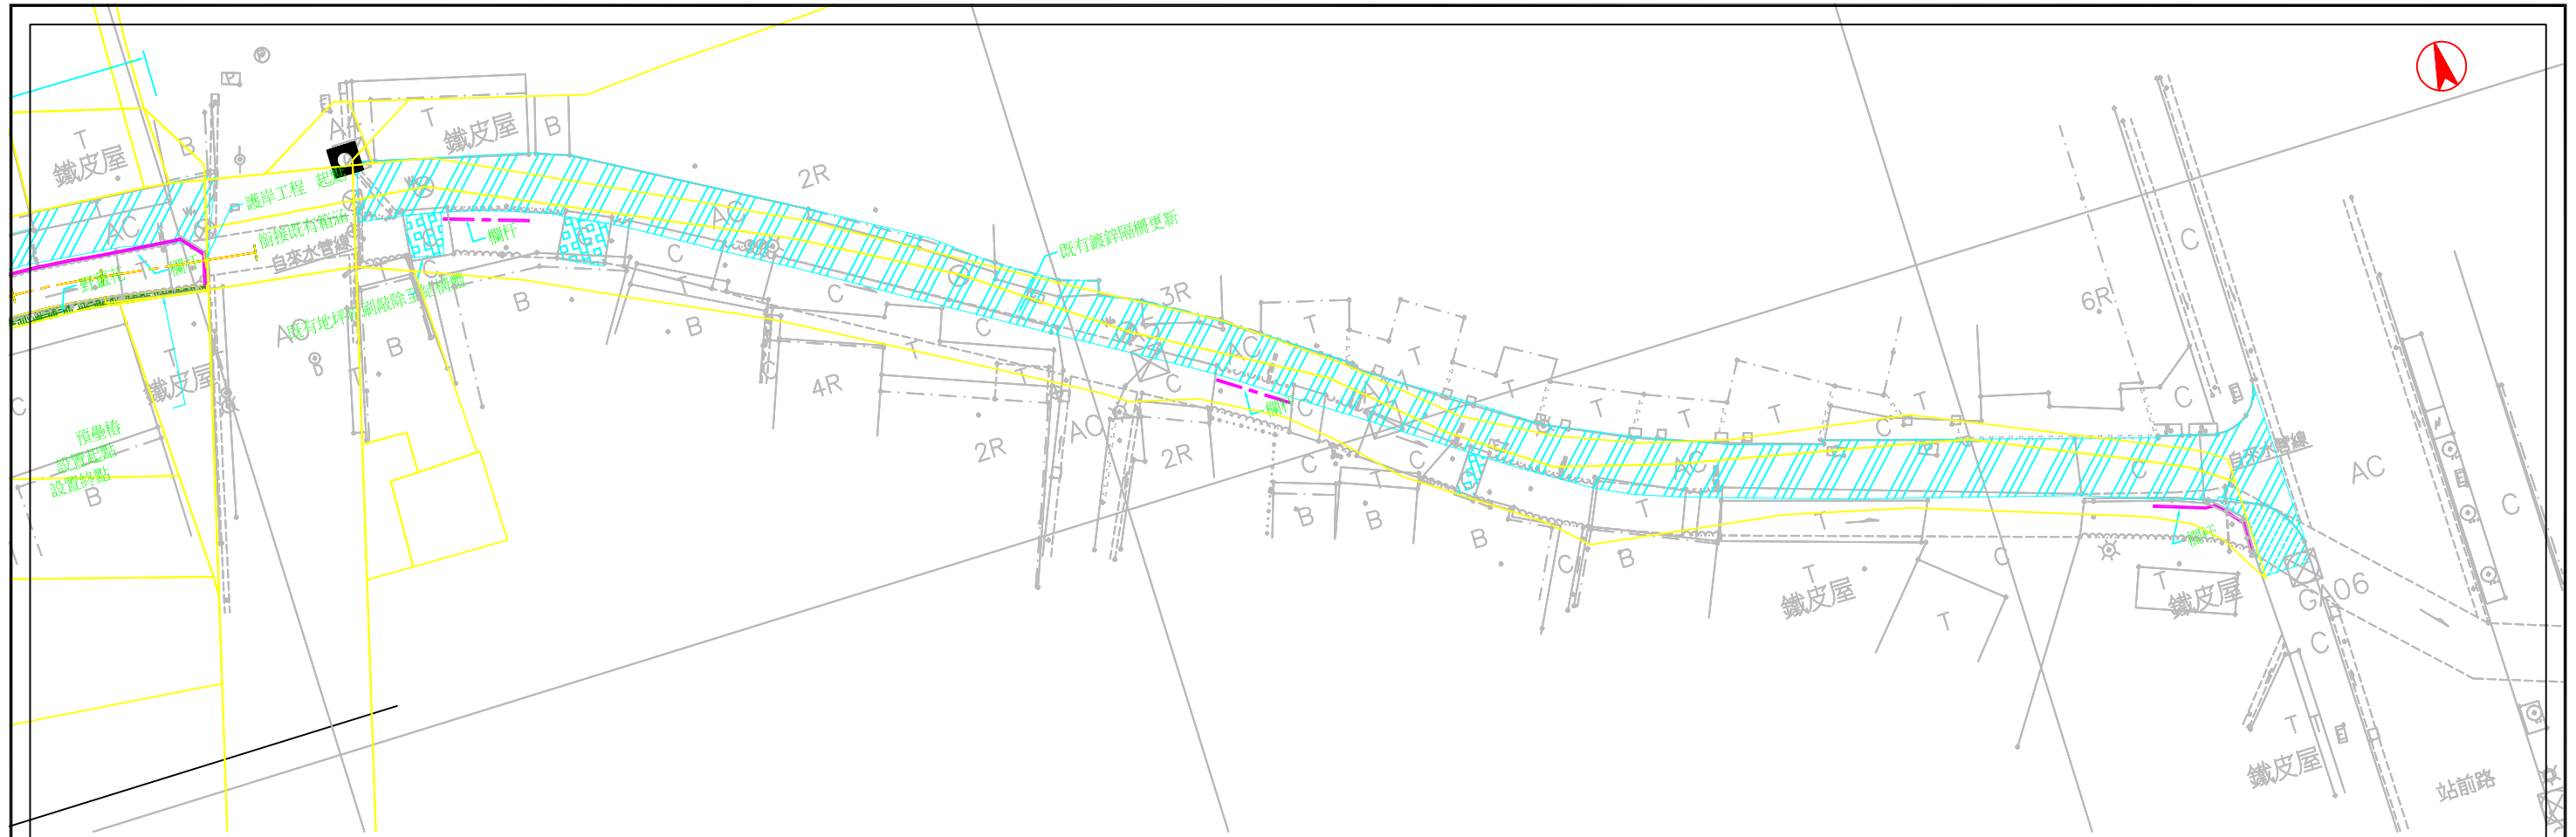

圖例	工項	數量	單位
	硬鋪高壓磚 水泥砂漿 底部 鋼筋混凝土版		
	分清碎石拌水泥 硬底透水層 不織布 細礫石 鬆鋪高壓磚		
	非金屬硬化地坪 分割與色另定		
	碎石級配調整層 鋪設熱拌瀝青混凝土 完成面至現況高程		
	植草磚		
	地坪 水泥砂漿粉刷二分蛇紋石嵌石子		
	灌木 桂花 每株 砂質壤土深度		
	灌木 野薑花 每株 砂質壤土深度		
	灌木 翠盧利 每株 砂質壤土深度		
	假儉草滿鋪 砂質壤土深度		
	枕木座椅 含基礎及 線型燈		座
	地坪整鋪預鑄杉木模紋 混凝土板		
	鋼構欄桿		
	鋼構欄桿		
	新作混凝土護欄表面斬石子		
	區內移植喬木		棵
	燈柱		座
	混凝土預鑄路緣石		
	鍍鋅隔柵蓋板安裝含角鋼框座		
	混凝土預鑄溝蓋板		
	耐候鋼解說牌		座
	靠背枕木座椅		座

佳恩營造實業有限公司  
施工圖

主辦機關	宜蘭縣政府	監造單位	泊森總合環境設計股份有限公司	日期	108年2月	圖名		圖號	
工程名稱	月眉排水第二期水道環境改善工程			製圖		技師		比例	

