


體育館(活動中心)防災避難疏散圖(下)

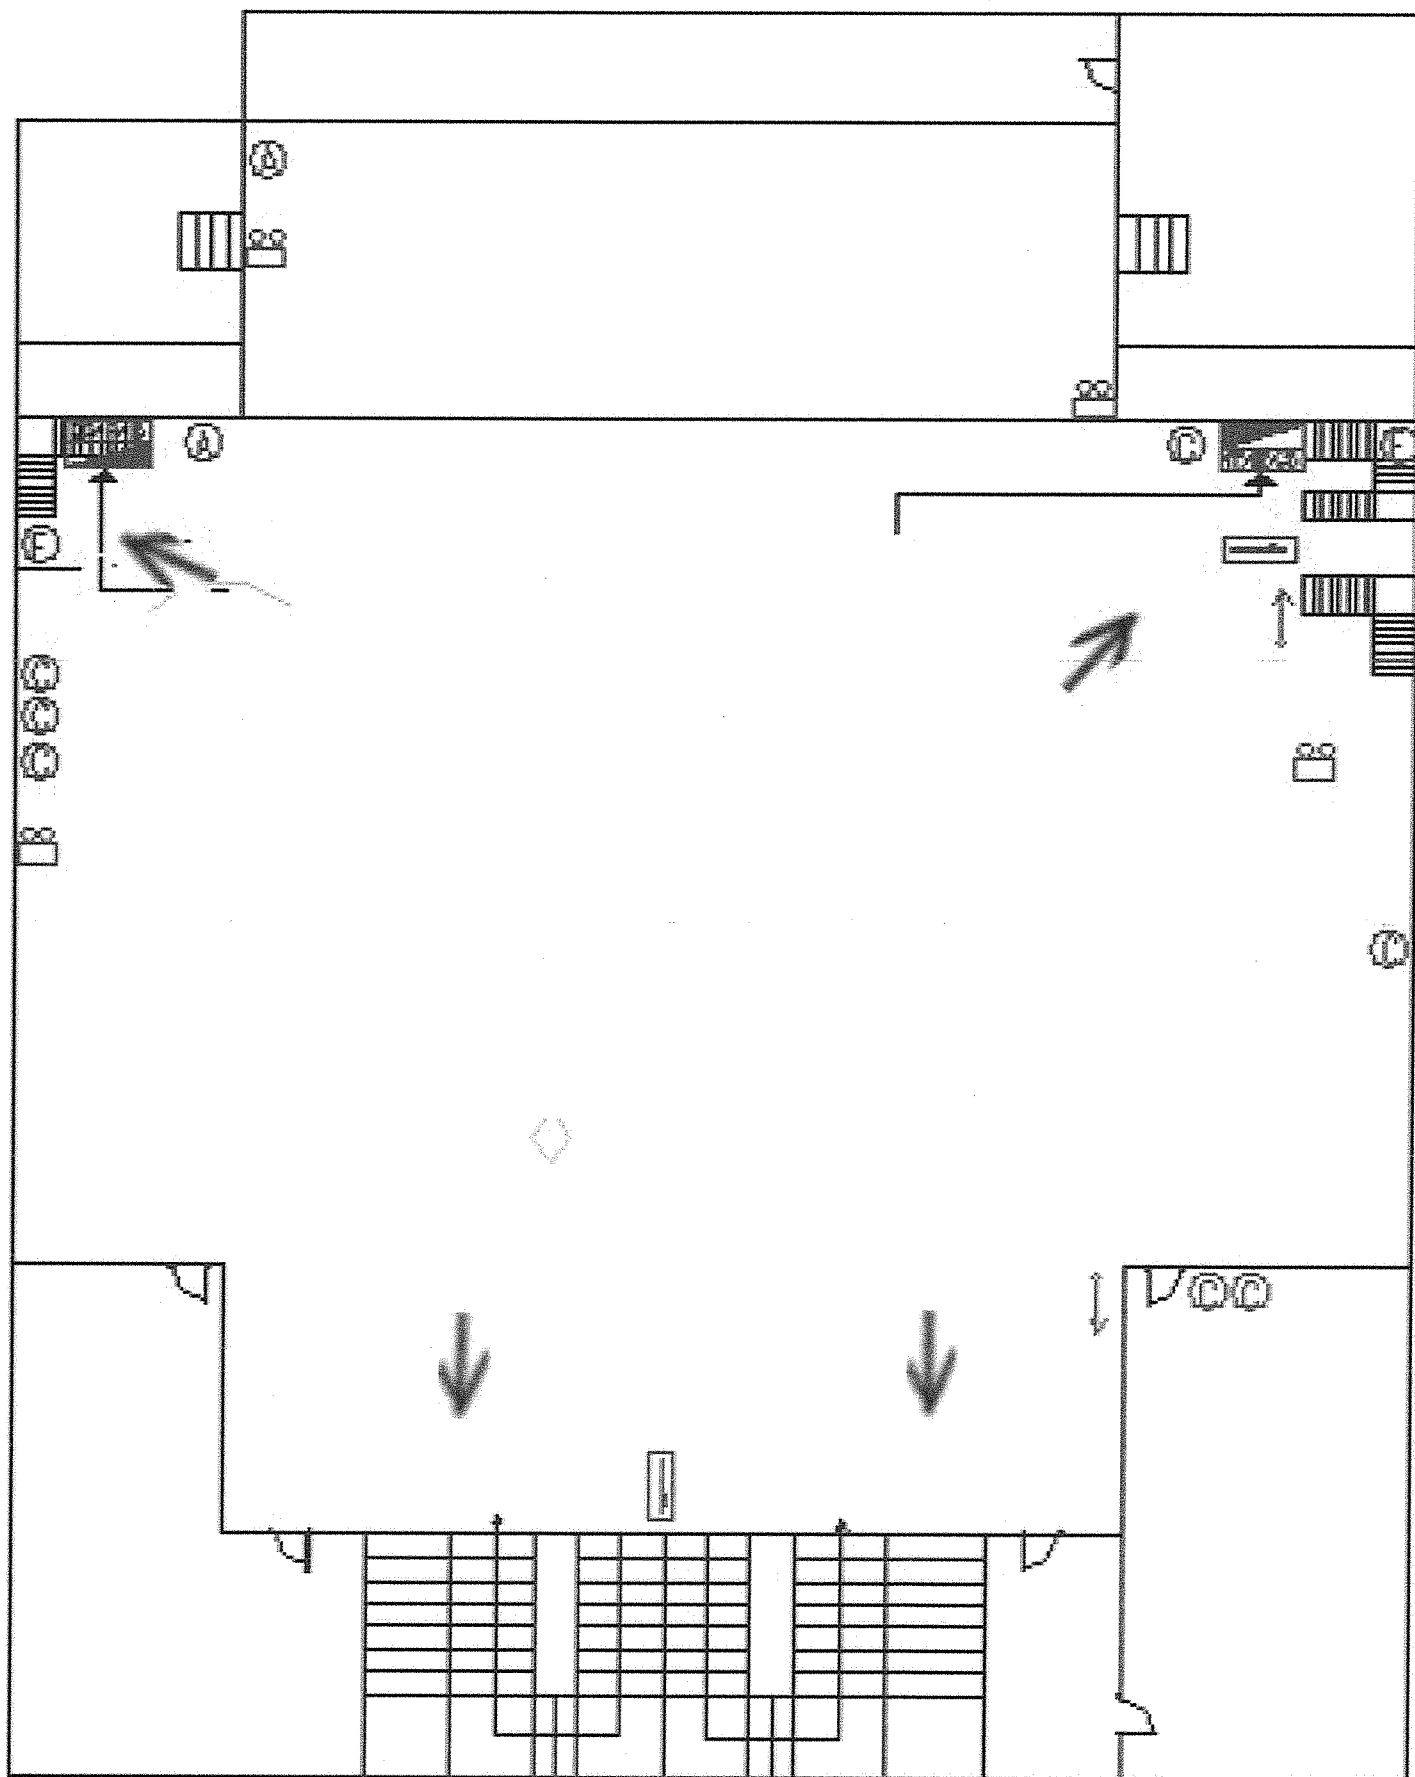

稱：體育館

樓層數：2 F

面積：

M^2

圖號：F---