
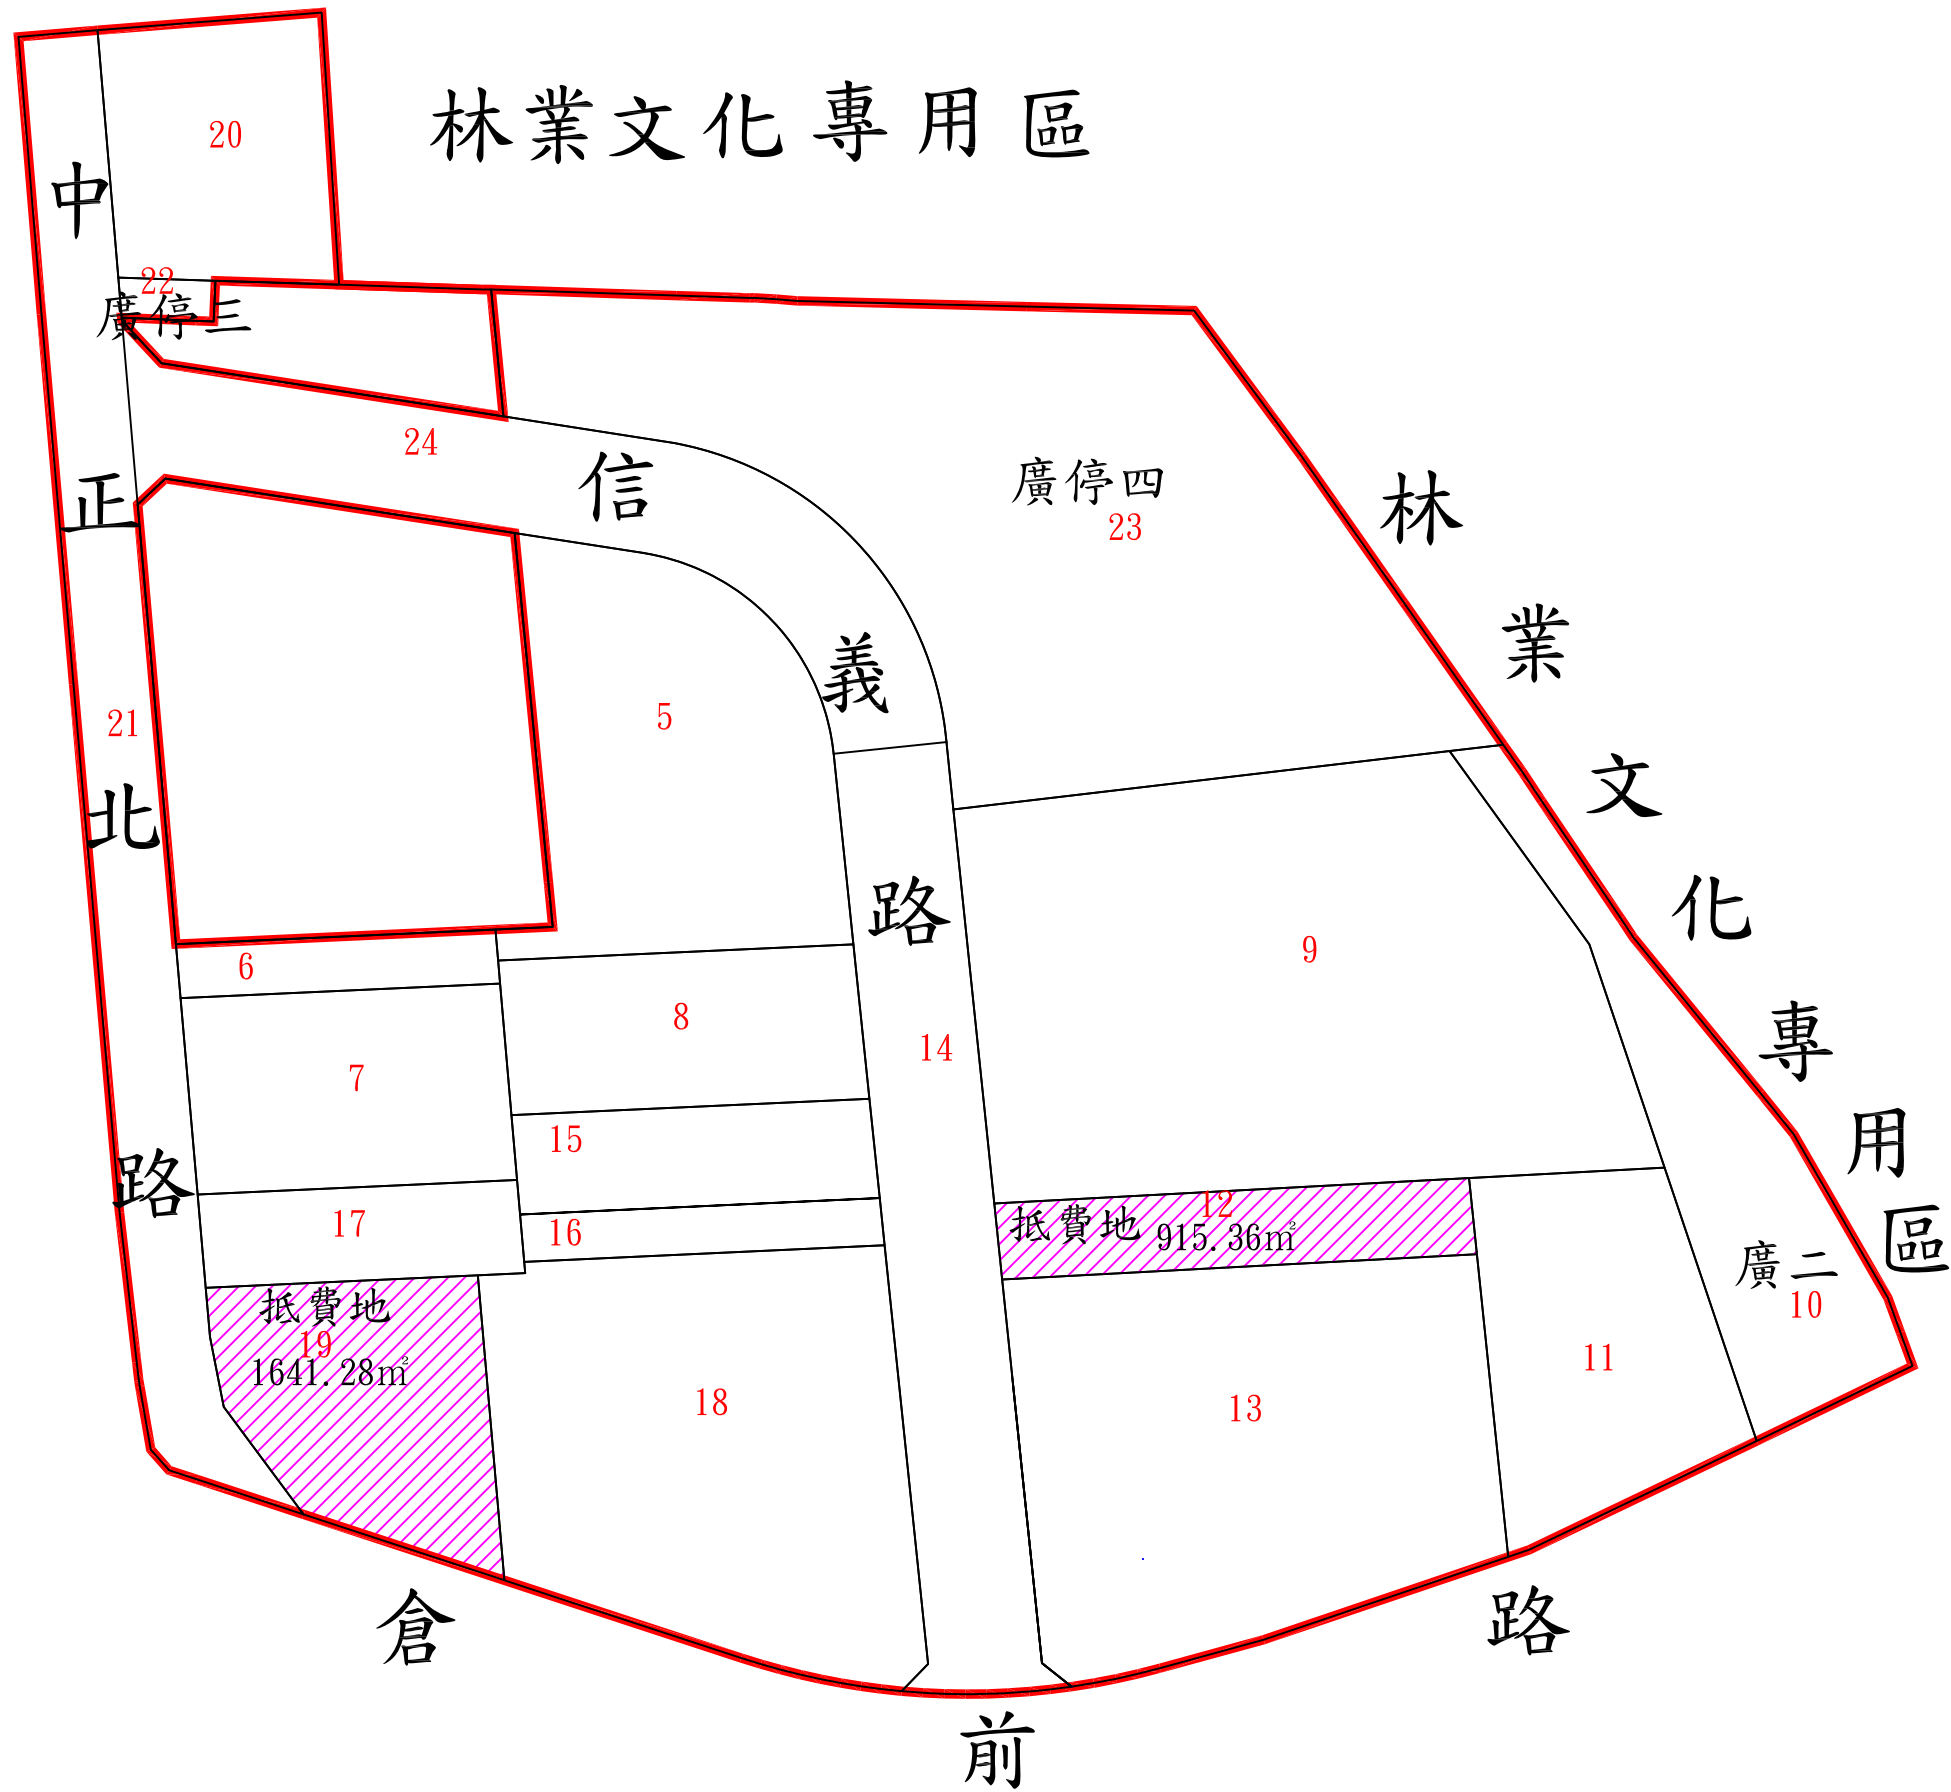


羅東都市計畫竹林地區工商綜合專用區市地重劃案抵費地分布圖

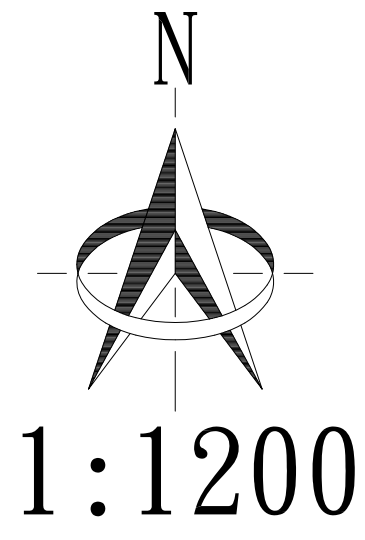

圖例

- 市地重劃範圍線
- 地號
- 面積
- 抵費地