


觀賞魚業者-動物用藥品販賣業營業場所設備配置平面圖【範例】

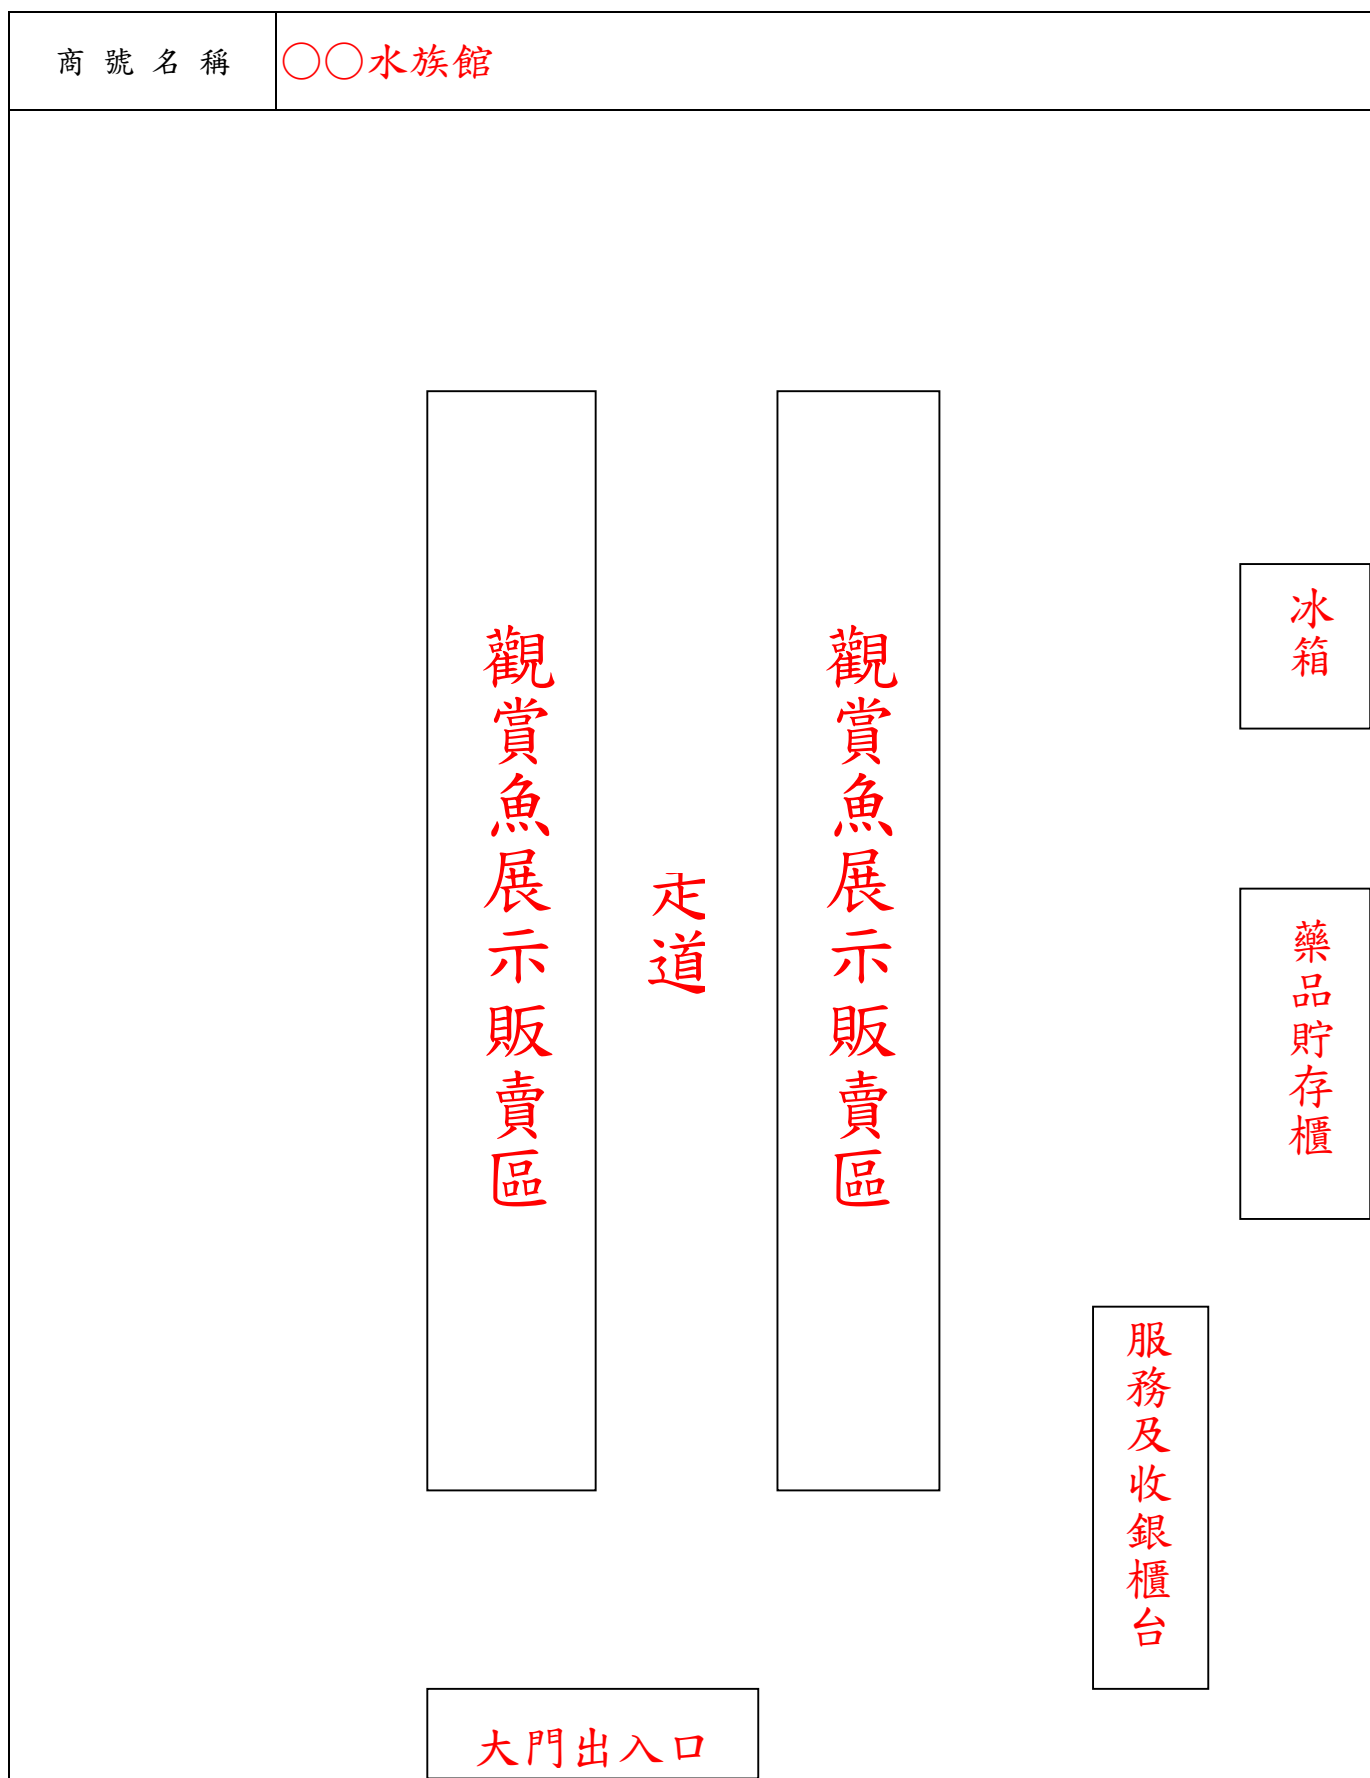

請繪製營業場所藥品櫥、調劑處所、冰箱、藥品櫥藏處所等主要設備配置平面圖乙份。